

B-TYPE

3LDK


+ウォークインクローゼット

専有面積 **77.57m²**
(23.46坪)

■ バルコニー面積 13.40m²
■ 合計面積 90.97m²
(27.51坪)

和室と合わせて約17.9帖の
リビング・ダイニング

キッチン
人気の対面カウンター

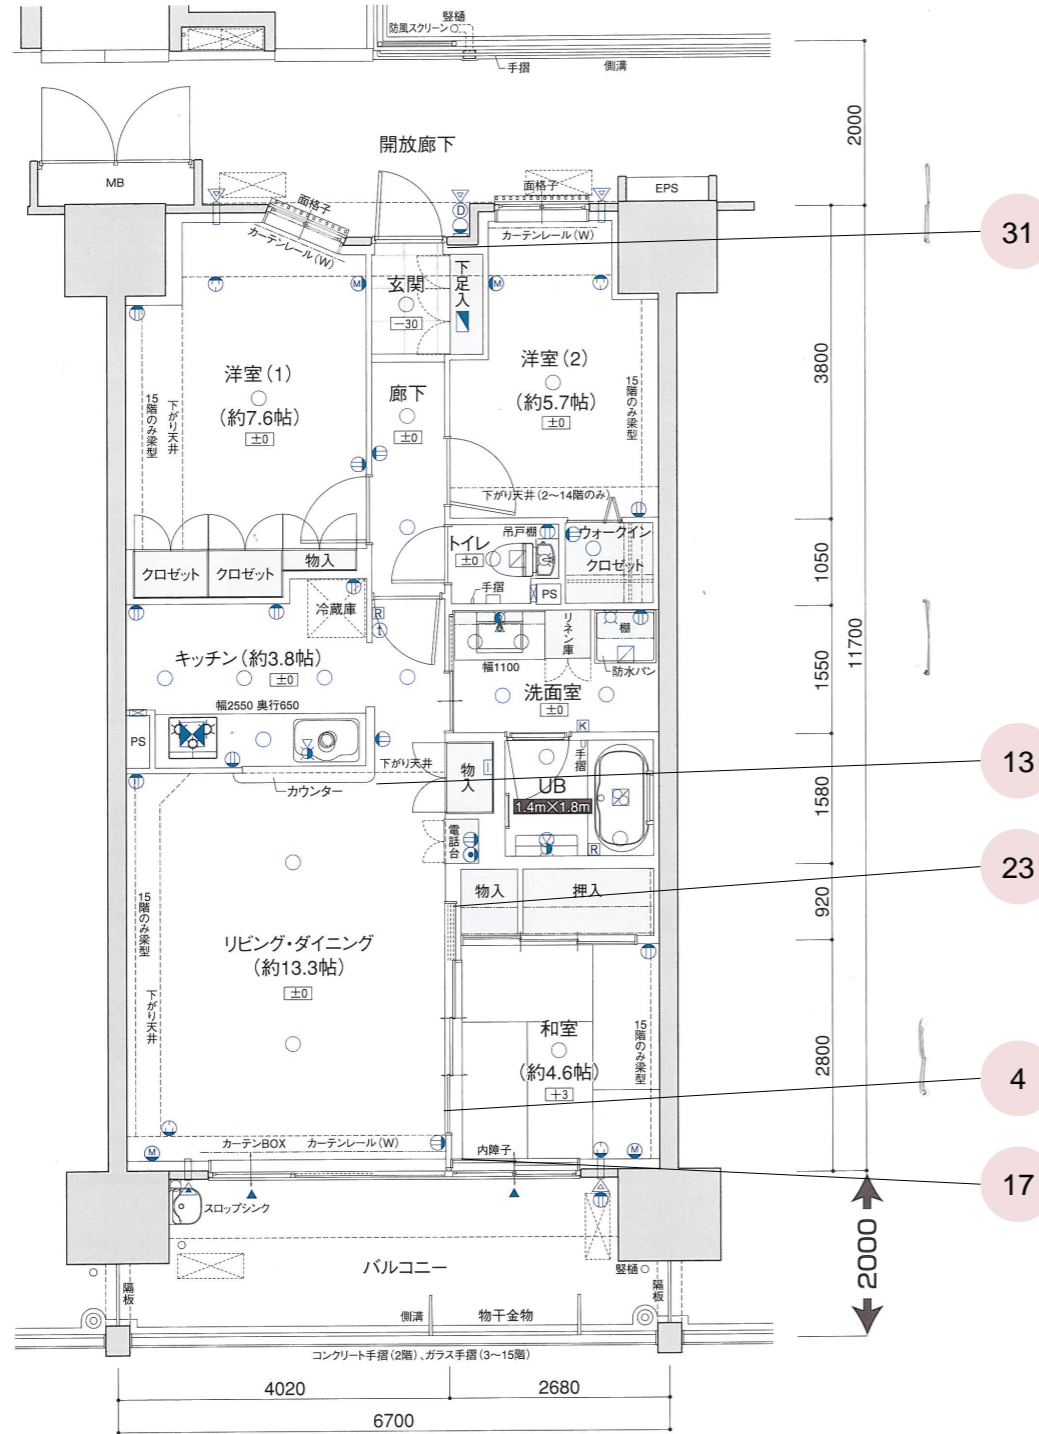

SCALE 1/70

● 行政図面又は、施工上の都合により、
多少の変更・変更が生じる場合もあります。

1501	1603	1603	1504	1606
1401	1402	1403	1404	1405
1301	1302	1303	1304	1305
1201	1202	1203	1204	1205
1101	1102	1103	1104	1105
1001	1002	1003	1004	1005
901	902	903	904	905
801	802	803	804	805
701	702	703	704	705
601	602	603	604	605
501	502	503	504	505
401	402	403	404	405
301	302	303	304	305
201	202	203	204	205
101	102	103	104	105

工事名		マンション		検査対象		1502		
協力会社		クリーナー						
帳票出力日		2015-10-19 12:58:39						
No	場所	部位	指摘内容	区分	検査日	検査員	備考欄	完了確認
4	リビング	枠上	クロスのみ汚れ		2015/09/02	高		
13	キッチン		カウンター汚れ		2015/09/02	高		
17	和室		枠クロスのみ汚れ		2015/09/02	高		
23	和室		縦枠汚れ		2015/09/02	法		
31	玄関	壁	クロス汚れ		2015/09/02	法		